



Przekrój S1

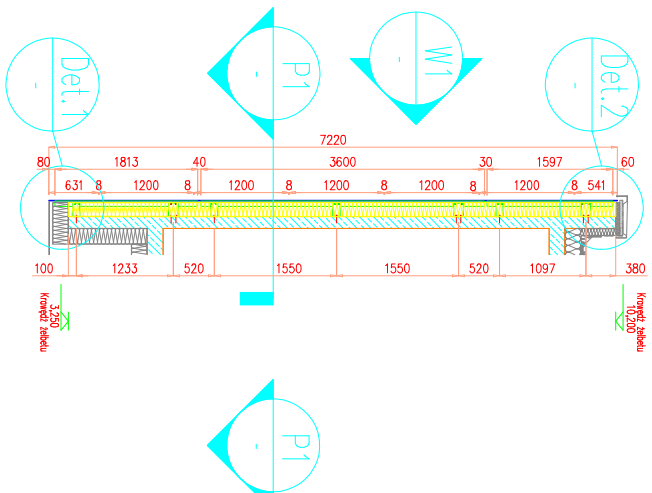


Widok W1
1:50

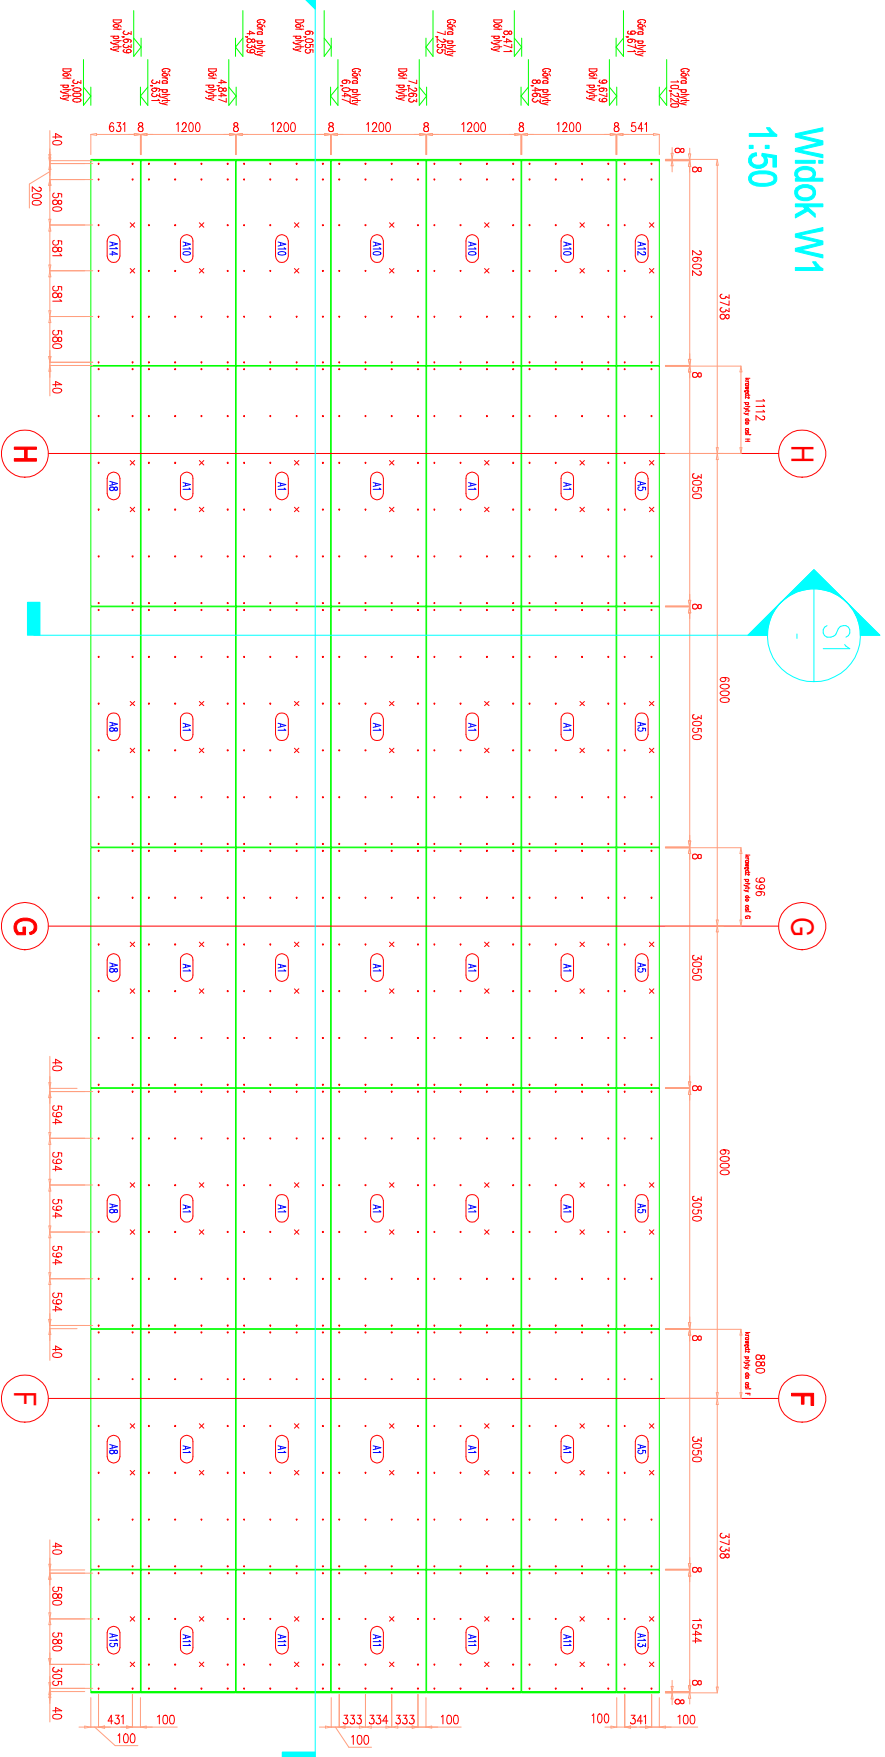


nr płyty	Wymiary płyt [mm]		grubość	Ilość [szt.]	UWAGI
	wysokość	szerokość			
A1	1200	3050	8	25	
A5	541	3050	8	5	
A8	631	3050	8	5	
A10	1200	2602	8	5	
A11	1200	1544	8	5	
A12	541	2602	8	1	
A13	541	1544	8	1	
A14	631	2602	8	1	
A15	631	1544	8	1	


Rzut P1

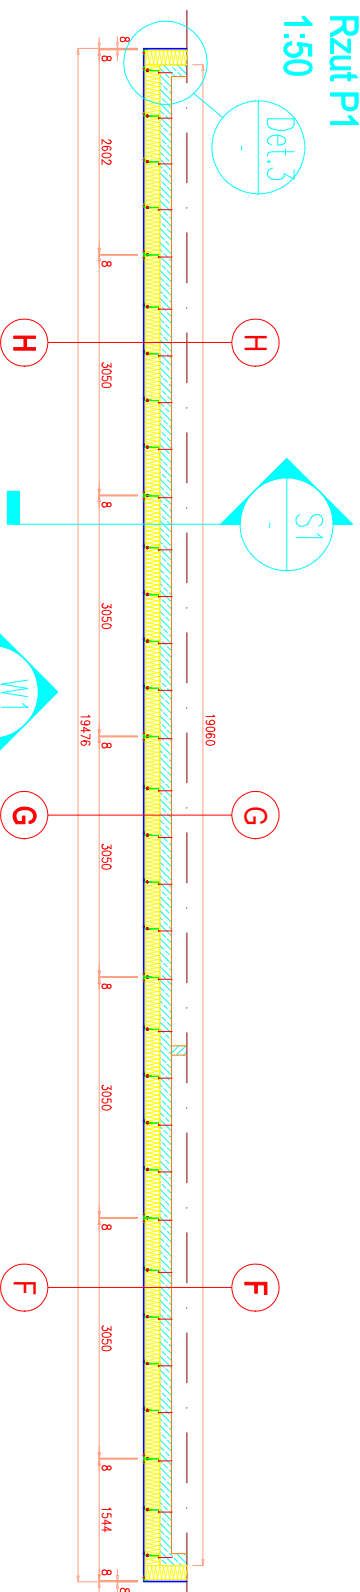


1

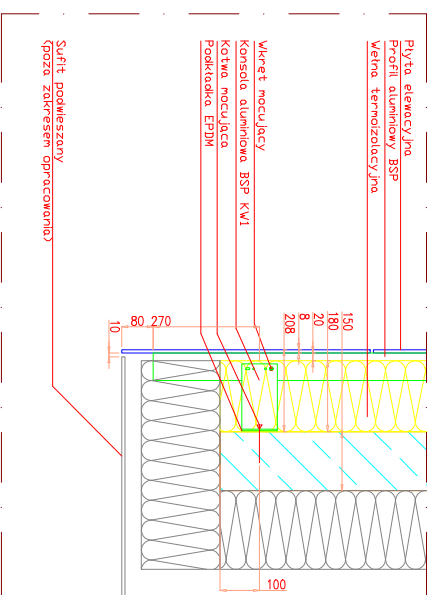

Detail 2

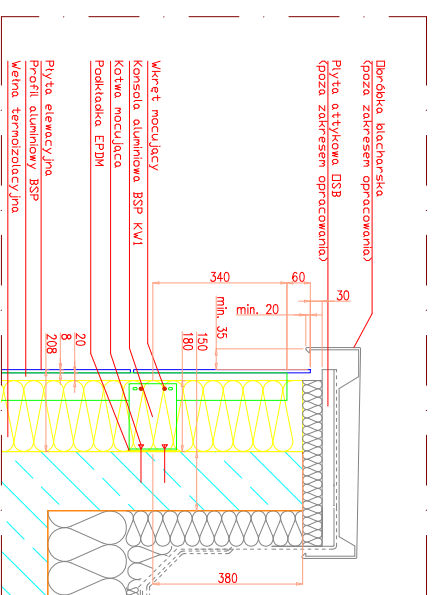

Data 3

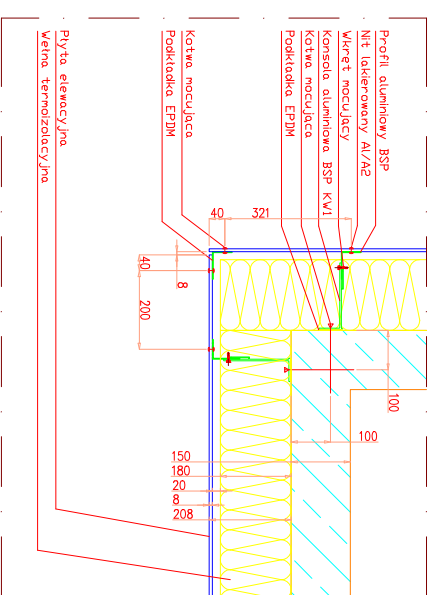


Materialy:

- Pyła elewacyjna gr. 8mm
 - Nitry aluminowe z tlenkiem ze stali nierdzewnej lakierowane w kolorze zblizonym do barwy pyły
 - Konsolle systemowe BSP KW1/170-120 fx- konsolle stalowe
 - Konsolle systemowe BSP KW1/170-90 lcs- konsolle przesuwne
 - Ruszt systemowy BSP KWR1 - teownik
 - Ruszt systemowy BSP KWR2 - kątownik
 - Kolwy mocujące ze stali nierdzewnej A2
 - Wkręty ze stali nierdzewnej A2
- Wypchnięcie węglą mineralną gr. 18cm


Uwagi:

- Przed cięciem płyt należy sprawdzić i potwierdzić ich wymiary.
- Dla uproszczenia rysunku pominięto szczegóły architektoniczne budynku, nie mające znaczenia dla prezentowanego zakresu.
- Elementy nie będące przedmiotem opracowania - przedstawione schematycznie.
- Fugi między płytami 8mm +/- 2mm


Detail 1

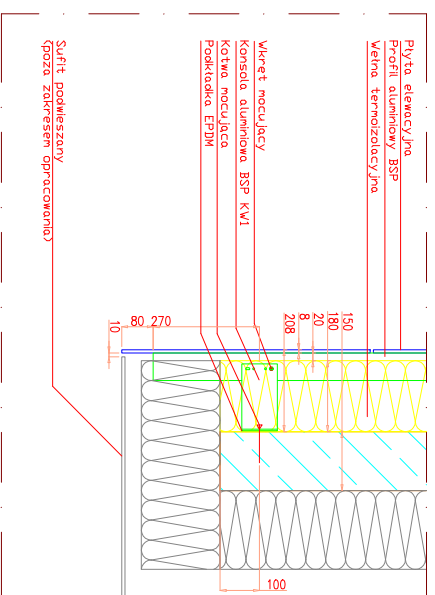


Detail 2

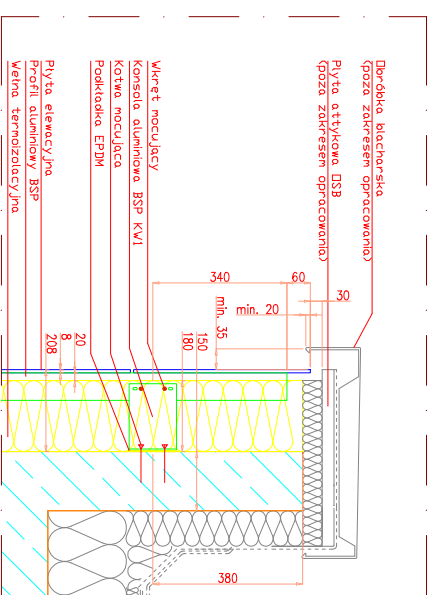


Data 3

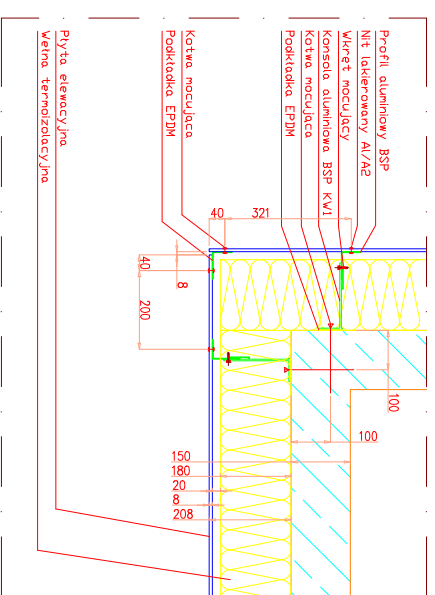

04.07.2013	C	Zmiana z edycji 1 pkt
20.06.2013	A	Zmiana z edycji 1 pkt o 0,00 mg
27.06.2013	B	Zmiana z edycji 1 pkt o 0,00 mg
DATA / DATE	ZNAJOMY / RECOGNIZED	TYTUŁ / SUBJECT
RYSUNEK / DRAWING SUBJECT		
Rozkład płyt		
INWESTYCJA / PROJECT		
Okładzina, Szczyt Pięknego w Łodzi Okładzina elewacyjna z płyt Włókno-cementowych		
ARCHITECT / ARCHITECT		
PROJEKT / PROJECT		
BSP Brakelot System Polska Sp. z o.o. ul. Bolesława 82 lok. 12 02-654 Warszawa		
Projekt / designer Wykonanie / made opracował / worked zaprojektował / continued		
DATA / DATE	ROZKŁAD / RECOGNIZED	TYTUŁ / SUBJECT
A1	1:50	C 1/1
NAMER RYSUNKU / DRAWING NUMBER		
11-02-S1C-1		

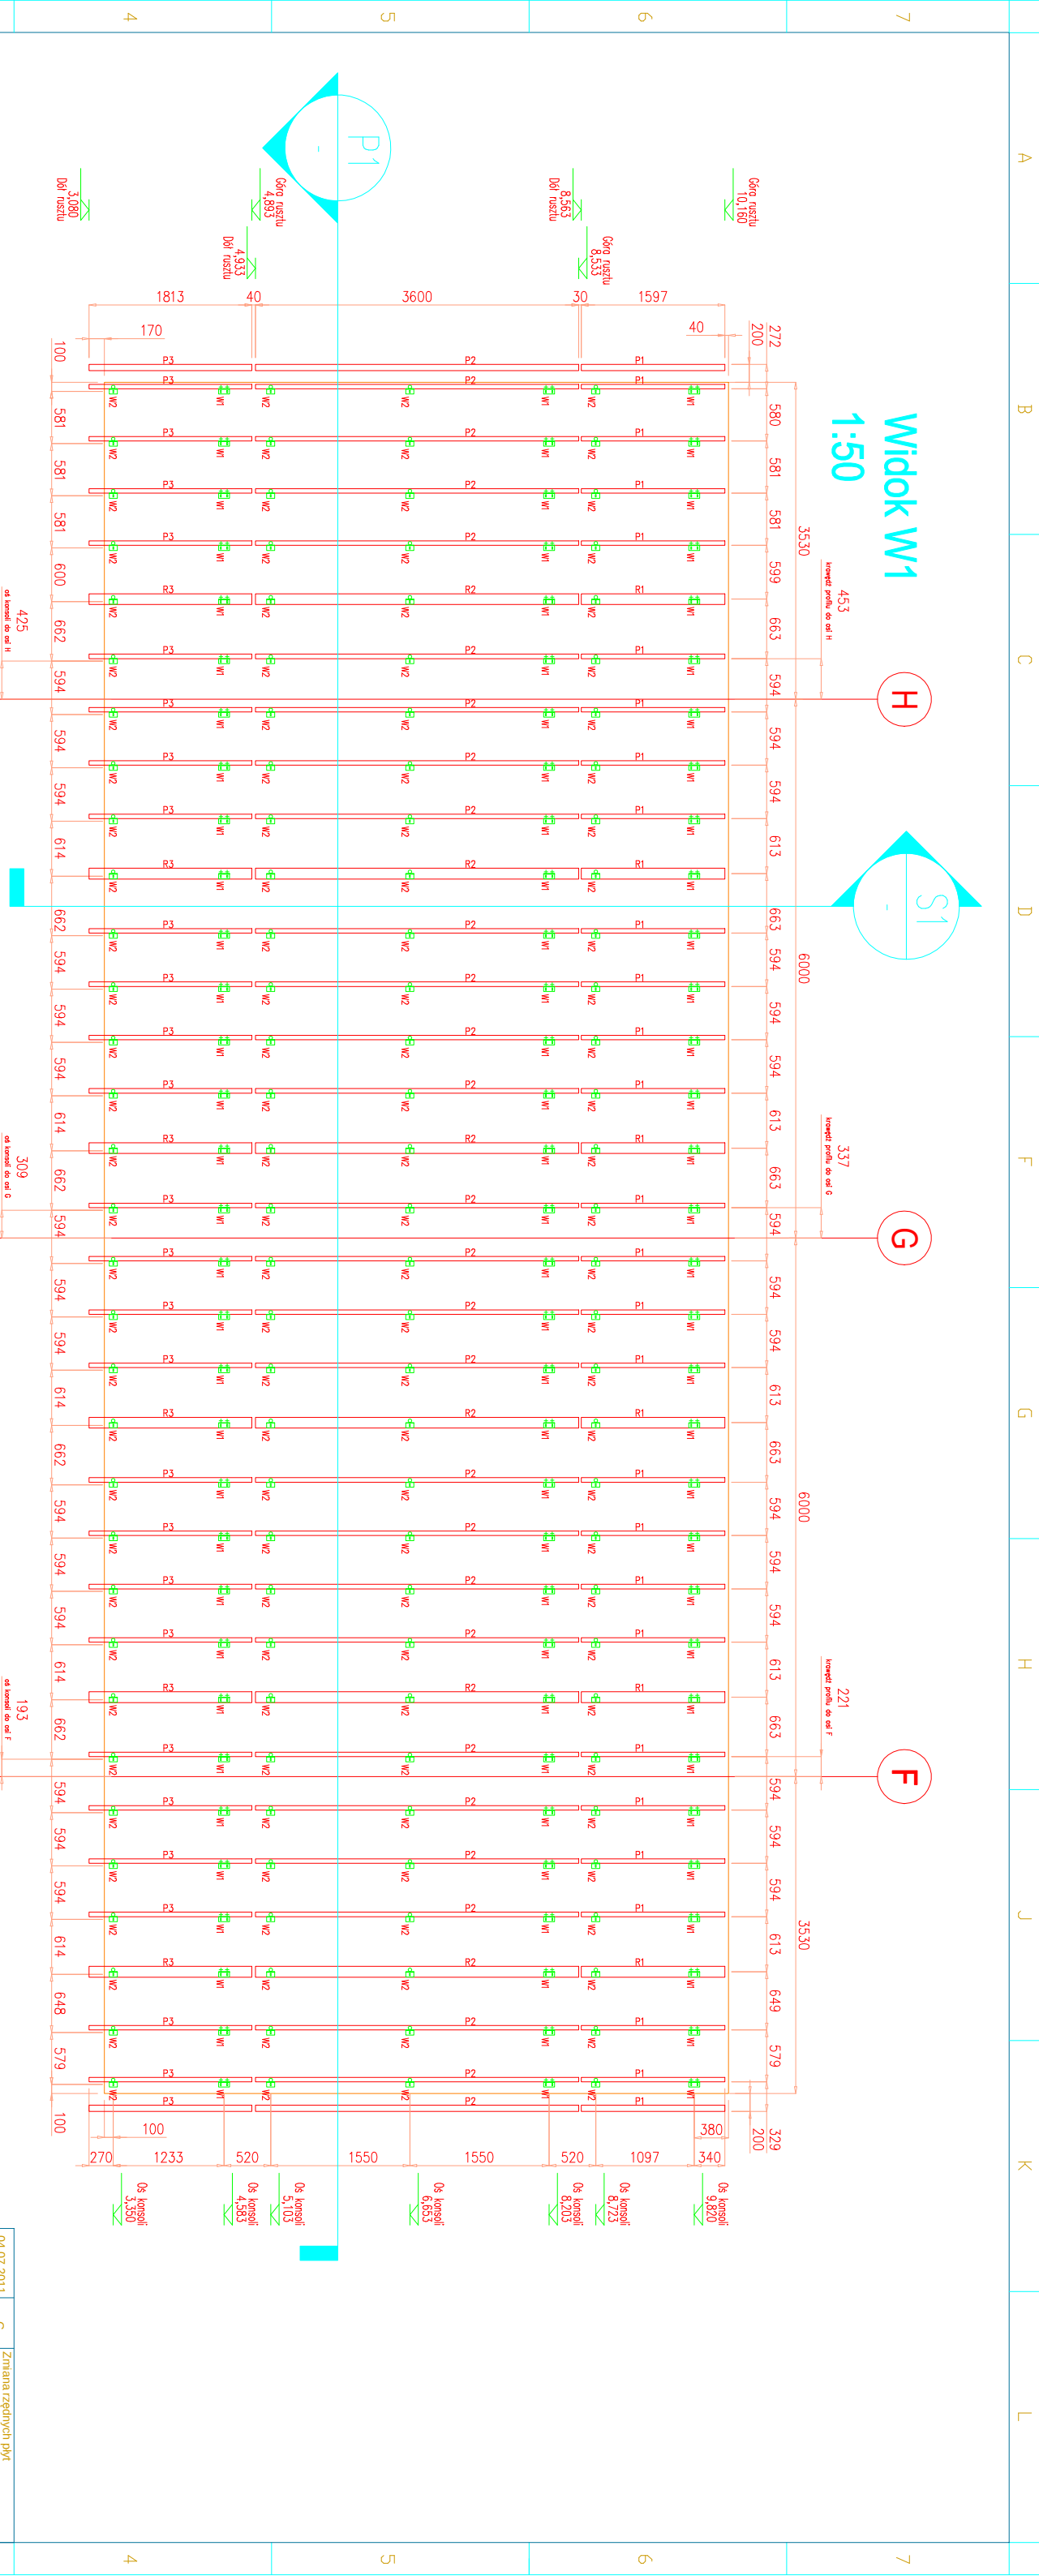

Opis węzłów

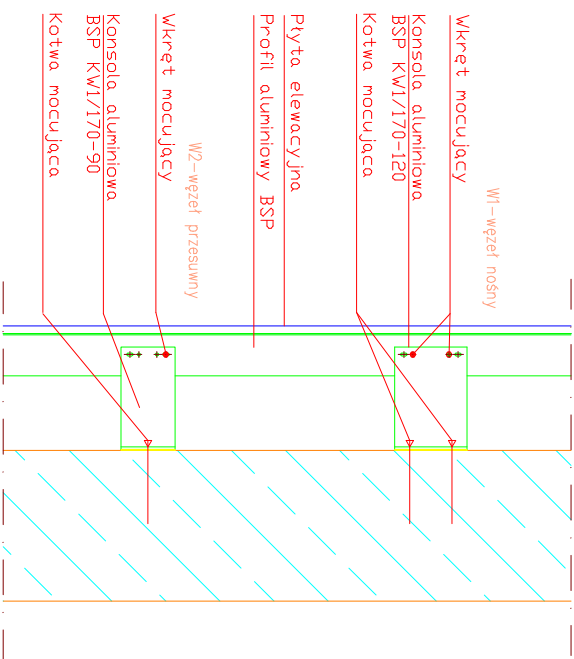

- Uwagi:**
- Przed cięciem płyt należy sprawdzić i potwierdzić ich wymiary.
 - Dla uproszczenia rysunku pominięto szczegóły architektoniczne budynku, nie mające znaczenia dla prezentowanego zakresu.
 - Elementy nie będące przedmiotem opracowania - przedstawione schematycznie.
 - Fugi między płytami 8mm +/- 2mm

- Materiały:**
- Płyta elewacyjna gr. 8mm
 - Nity aluminiowe z rdzeniem ze stali nierdzewnej lakierowane w kolorze zbliżonym do barwy płyty
 - Konsole systemowe BSP KWI/170-120 fix - konsole stałe
 - Konsole systemowe BSP KWI/170-90 los - konsole przesuwne
 - Ruszt systemowy BSP KWR1 - ławnik
 - Ruszt systemowy BSP KWR2 - kątownik
 - Kotwy mocujące ze stali nierdzewnej A2
 - Wkręty ze stali nierdzewnej A2
 - Wypełnienie wełną mineralną gr. 18cm

ZESTAWIENIE KONSOL ALUMINIOWYCH – ELEWACJA POŁUDNIOWA CNiS

dane katalogowe		ilość	uwagi
typ węzła	typ konsoli	[szt.]	
w1	kwi/170-120	96	węzły stałe
w2	kwi/170-90	128	węzły przesuwne

razem: 224

ZESTAWIENIE PROFILI RUSZTU ALUMINIOWEGO – ELEWACJA POŁUDNIOWA CNiS

nr profilu	Wymiary płyt [mm]	ilość [szt.]	UWAGI
P1	1597 KWR2 50x70	27	
P2	3600 KWR2 50x70	27	
P3	1813 KWR2 50x70	27	
R1	1597 KWR1 120x70	6	
R2	3600 KWR1 120x70	6	
R3	1813 KWR1 120x70	6	

04.07.2011	C	Zmiana różnych płyt
29.06.2011	B	Zmiana różnych podkonstrukcji
27.06.2011	A	Zmiana różnych podkonstrukcji
DATA / DATE	ZMIANA / REVISION	TEMAT / SUBJECT
RYSUNEK / DRAWING SUBJECT		
Rozkład podkonstrukcji		
INWESTYCJA / PROJECT		
Akademia Sztuk Pięknych w Łodzi		
ul. Bonifaciego 82 lok. 12		
Okładzina elewacyjna z płyt		
włókno-cementowych		
ARCHITEKT / ARCHITECT		
PROJECT / PROJECT		
BSP Bracket System Polska Sp. z o.o.		
ul. Bonifaciego 82 lok. 12		
02-940 Warszawa		
Poland		
tel. +48 804 11 70 78		
www.bspsystem.com		
projekt / designer		
sprawdził / verified		
zawierka / continued		
DATA DATE	FORMAT SCALE	REWIZJA REVISION
A2	1:50	C
NUMER RYSUNKU DRAWING NUMBER	11-02-S1C-2	ARBUZ SZYBET 1/1